

Федеральное государственное бюджетное учреждение "Федеральная кадастровая палата Федеральной службы государственной регистрации, кадастра и картографии"

(полное наименование органа кадастрового учета)

КАДАСТРОВЫЙ ПАСПОРТ ЗЕМЕЛЬНОГО УЧАСТКА

КП.1

"11" февраля 2014 г. № МО-14/ЗВ-175090

1	Кадастровый номер: 50:12:0050303:23	2	Лист № 1	3	Всего листов: 3
4	Номер кадастрового квартала: 50:12:0050303				
Общие сведения					
5	Предыдущие номера: 50:12:0050303:3	6	Дата внесения номера в государственный кадастр недвижимости: 29.08.2013		
7	—				
8	Местоположение: Московская область, Мытищинский район, сельское поселение Федоскинское, южнее д. Шолохово				
9	Категория земель: Земли населенных пунктов				
10	Разрешенное использование: для размещения малоэтажной жилой застройки с инфраструктурой				
11	Площадь: 57039+/-84 кв. м				
12	Кадастровая стоимость (руб.): 198602953.32				
Сведения о правах:					
13	Правообладатель	Вид права	Особые отметки	Документ	
	Общество с ограниченной ответственностью "Экодолье Шолохово"	Собственность	—	—	
14	Особые отметки: —				
15	Сведения о природных объектах: —				
16	Дополнительные сведения для регистрации прав на образованные земельные участки	16.1	Номера образованных участков: 50:12:0050303:22, 50:12:0050303:23, 50:12:0050303:24, 50:12:0050303:25		
		16.2	Номер участка, преобразованного в результате выдела: —		
		16.3	Номера участков, подлежащих снятию с кадастрового учета: 50:12:0050303:3		
		16.4	Характер сведений государственного кадастра недвижимости (статус записи о земельном участке): —		

НАЧАЛЬНИК МЫТИЩИНСКОГО
(наименование должности)

ОТДЕЛА

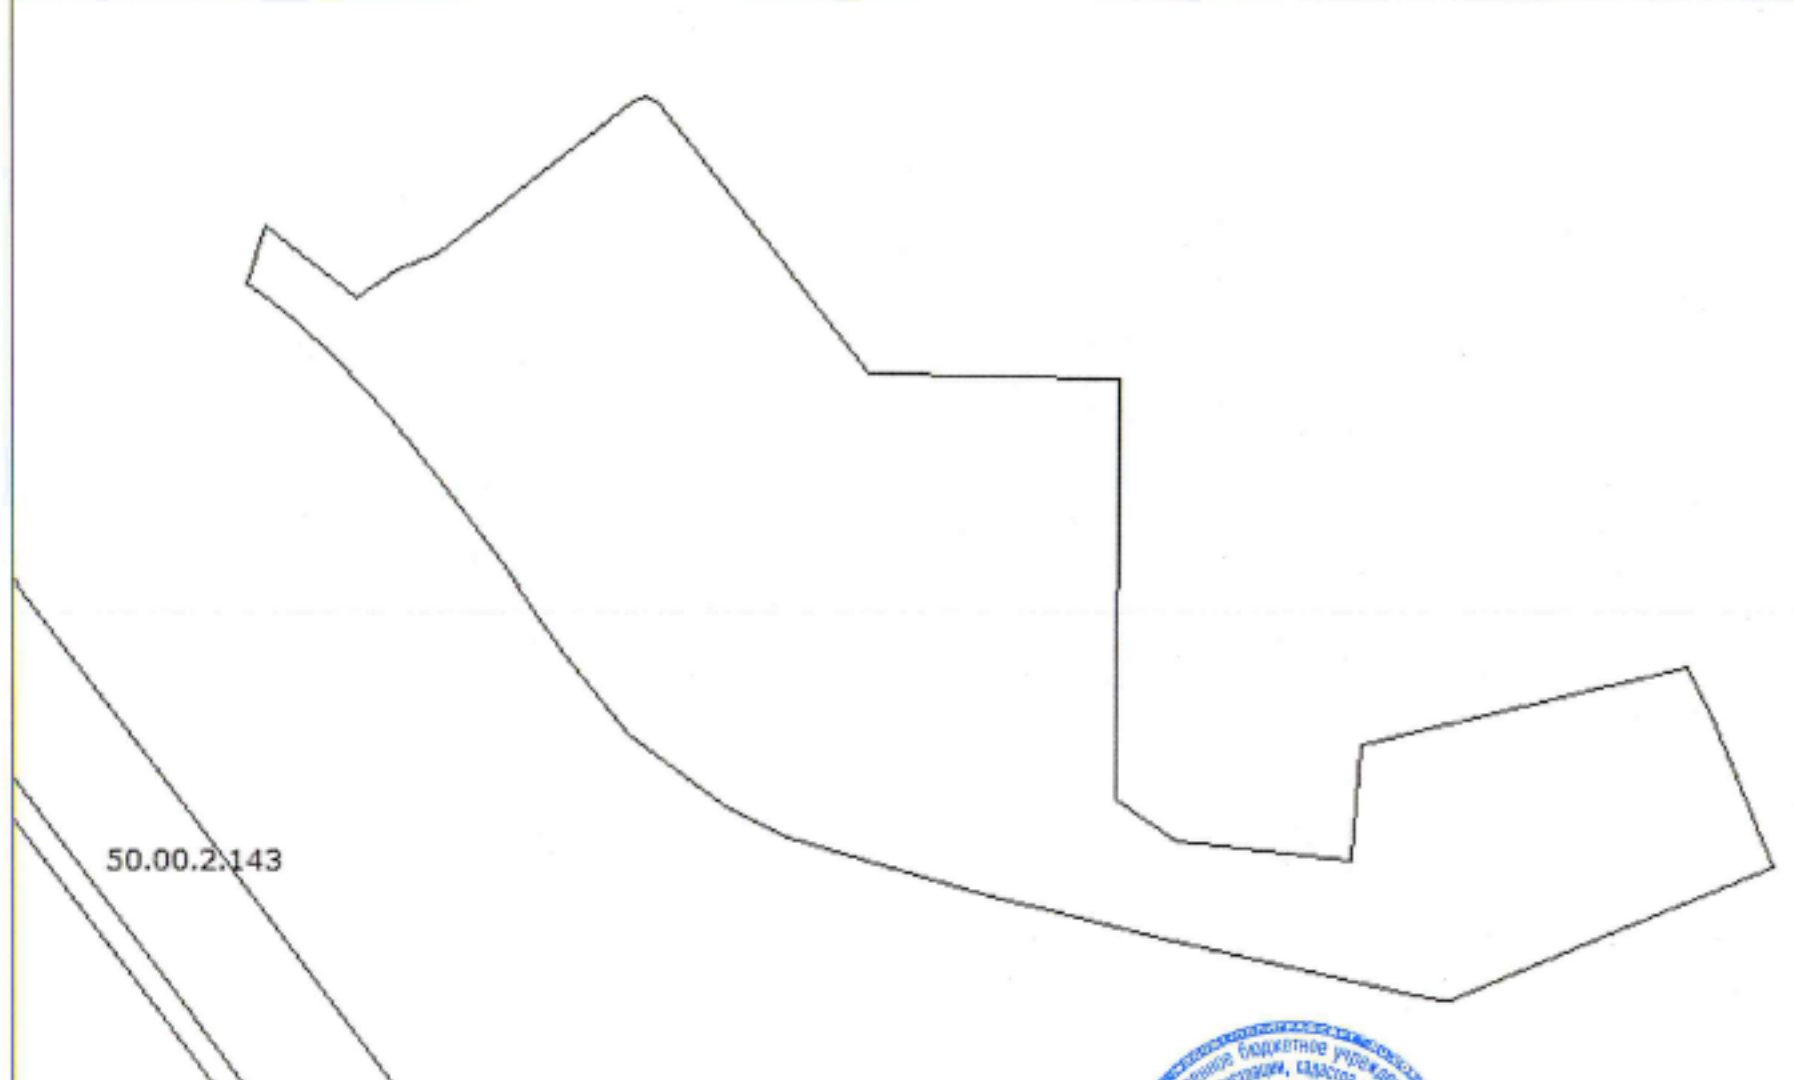
Э.А. БРУЛЬ

М.П.



(инициалы, фамилия)

"11" февраля 2014 г. № МО-14/ЗВ-175090

1	Кадастровый номер: 50:12:0050303:23	2	Лист № 2	3	Всего листов: 3
План (чертеж, схема) земельного участка					
4					
5	Масштаб 1:3000				
Условные знаки					

НАЧАЛЬНИК МЫТИЩИНСКОГО

ОТДЕЛА

(наименование должности)



(инициалы, фамилия)